

Liste des emplacements réservés

Numéro	Destination	Bénéficiaire	Superficie
2	Accès à la zone AU au lieudit « Les Pensiers »	Commune	905 m ²
3	Accès au lieudit « les Chéneaux	Commune	823 m ²
4	Place du Trivoli : aménagement de la place publique et des espaces de verdure	Commune	1534 m ²
5	Accès au lieudit « les Chéneaux	Commune	396 m ²
6	Agrandissement du cimetière	Commune	4887 m ²
7	Jonction entre le giratoire rue Léo Nathié et le carrefour entre l'avenue de Laon et l'avenue René Coty	Commune	14725 m² 10471 m ²
8	Elargissement de voirie rue Abbé Denis Legrand	Commune	31 m ²
9	Accès au site « La Pierre Frite »	Commune	969 m ²
10	Elargissement de voirie rue des Mants	Commune	292 m ²
11 et 12	Réalisation de bassin d'orage au lieudit « Les Taillepieds Sud »	Commune	2824 m ²
13	Aménagement de la place du Paradis	Commune	452 m ²
14	Agrandissement rue des Américains	Commune	412 m ²
15	Aménagement d'un parking sur la parcelle 980 rue Léo Nathié	Commune	1323 m ²
16	Aménagement d'un carrefour entre la rue Jean Jaurès et le stade	Commune	188 m ²
17	Création d'une seconde voie de desserte pour la ZA des Taillepieds	Communauté du Soissonnais	2031 m ²
18	Extension de la ZA des Taillepieds sur les parcelles D 763 et 429	Communauté du Soissonnais	8434 m ²
19	Création d'un espace de parking sur la parcelle C 1345 rue du Capitaine Péal	Commune	411 m ²

APPROBATION DU MODIFICATIF DE P.L.U.

Vu pour être annexé à la
délibération du Conseil Municipal

du : 01 JUIL. 2009


Le Maire



Commune de CROUY

Modification du P.L.U.

Modification de l'emplacement réservé n°7

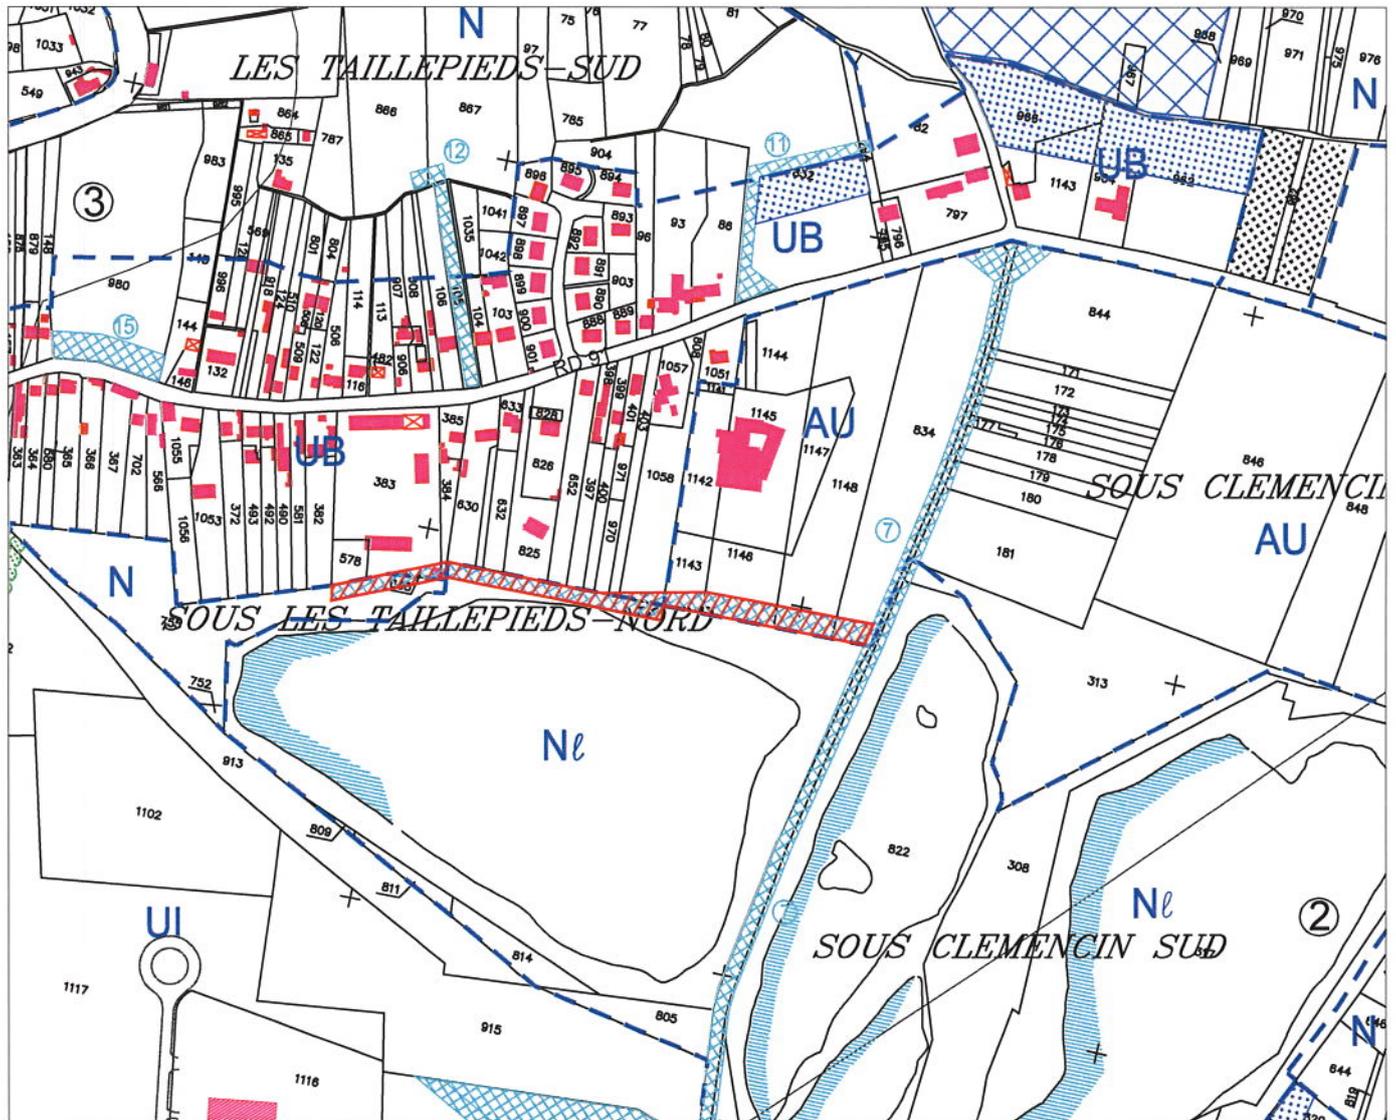

Echelle : 1/5000

APPROBATION DU MODIFICATIF DE P.L.U.

Vu pour être annexé à la
délibération du Conseil Municipal
du : 01 JUIL. 2009

Le Maire



ORDRE DES GÉOMÈTRES-EXPERTS

Bernard HOUDRY
GÉOMÈTRE-EXPERT FONCIER
TOPOGRAPHE
DIPLOMÉ PAR LE GOUVERNEMENT

13, Rue Saint-Gaudin
5, Rue de l'Échelle du Temple
02200 SOISSONS

Tél 03.23.59.76.24 ou 03.23.53.06.76

Fax 03.23.59.32.20


e-mail : houdryb@club-internet.fr



Commune de CROUY

Modification du P.L.U.

Création de l'emplacement réservé n°19

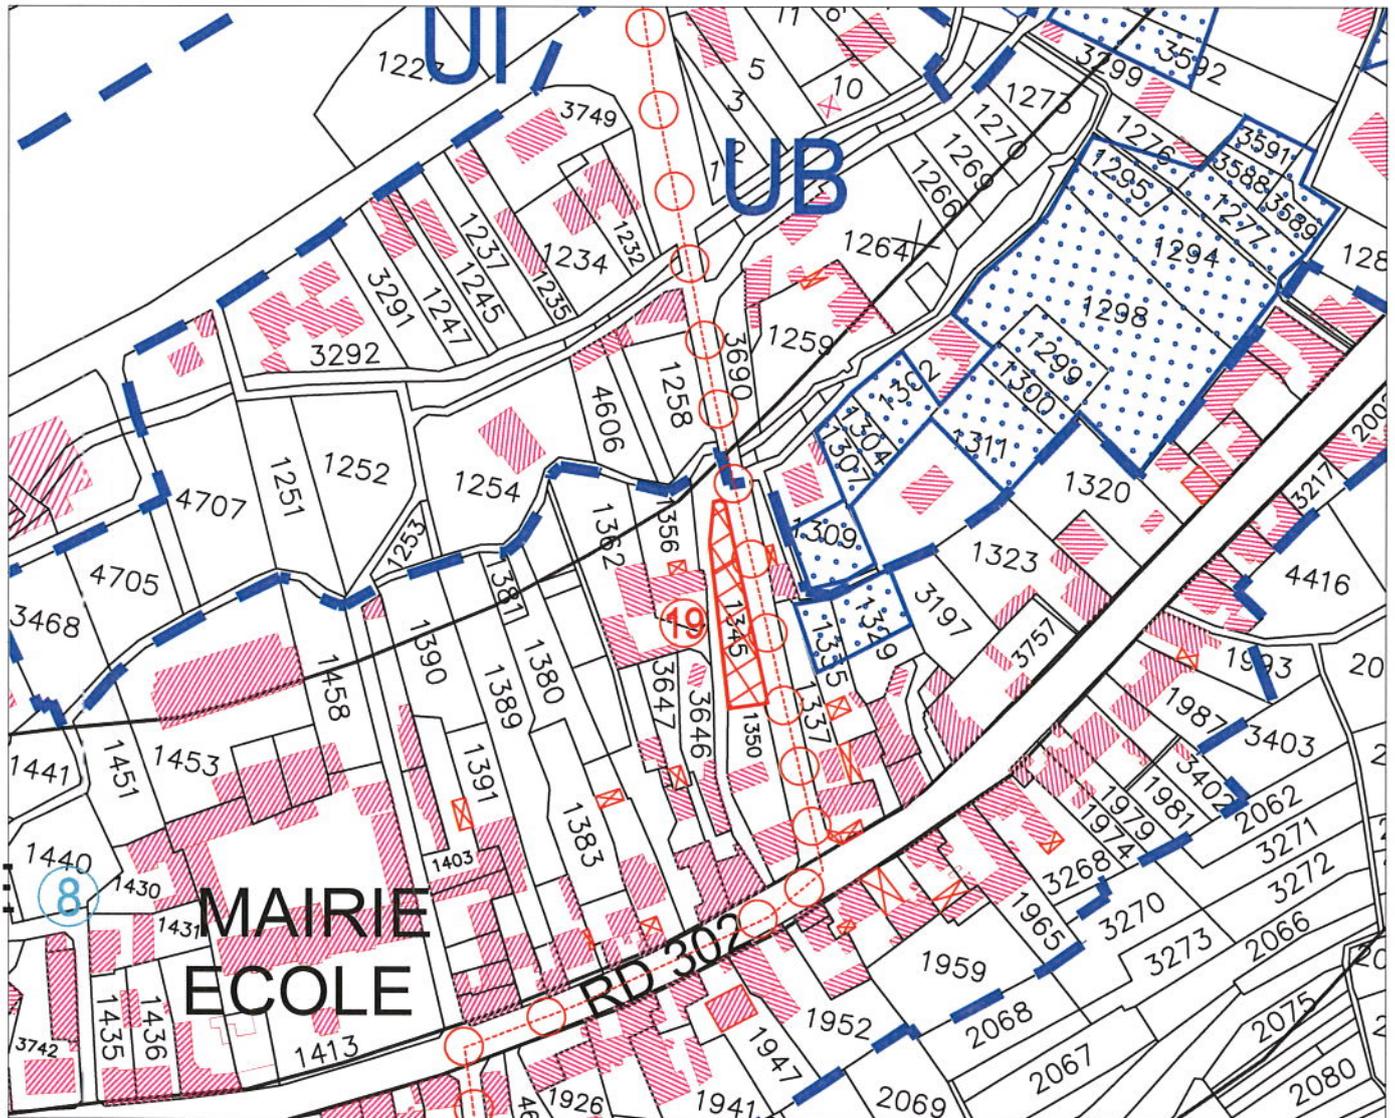


Echelle : 1/2000

APPROBATION DU MODIFICATIF DE P.L.U.

Vu pour être annexé à la
délibération du Conseil Municipal

du : 01 JUIL. 2009

Le Maire

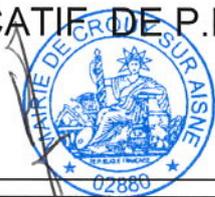

ORDRE DES GÉOMÈTRES-EXPERTS

Bernard HOUDRY

GÉOMÈTRE-EXPERT FONCIER

TOPOGRAPHE

DIPLOMÉ PAR LE GOUVERNEMENT

13, Rue Saint-Gaudin

5, Rue de l'Echelle du Temple

02200 SOISSONS

Tél 03.23.59.76.24 ou 03.23.53.06.76

Fax 03.23.59.32.20

e-mail : houdryb@club-internet.fr

